





Verdronken Land van Saeftinghe

doel

Het doel is het bouwen van een losstaand, permanent vleermuizenwinterverblijf. Dit document bevat een schetsvoorstel voor het object in zijn omgeving (massastudie) en een functioneel ontwerp van de toren.

aanleiding

De Hertogin Hedwigepolder wordt teruggegeven aan de zee. In de polder leven echter vleermuizen (o.a. de Gewone dwergvleermuis en de Grootoorvleermuis). Er zijn dus mitigerende maatregelen nodig.

stap 1 Massastudie:

Aan de zuidkant van de polder ligt de zeedijk van Prosperpolder. Nog net op Nederlands grondgebied bevindt zich de locatie. De dijk is begroeid met bomen. Het uitzicht over het "nieuwe verdronken land" zal bijzonder zijn.

Kernwoorden: uitgestrektheid, in cultuur gebracht landschap versus natuurlijk landschap, water, grensgebied.

stap 2 Functioneel ontwerp

Er is een voorontwerp* opgesteld door Erik Kosten van Bureau Waardenburg. Dit functionele ontwerp integreert de massastudie met dit voorontwerp.

vervolgstap: Technisch (bouwkundig) ontwerp


Properpolder

* 20130530 Korsten, E., Voorontwerp vleermuisvoorzieningen Hertogin Hedwigepolder, 13-370 notitie vleermuisvoorzieningen Hedwigepolder klein.pdf, ref 13-370/13.02592/EriKo

Doelpolder

Locatie

Doelpolder Noord
En Brakke Kreek

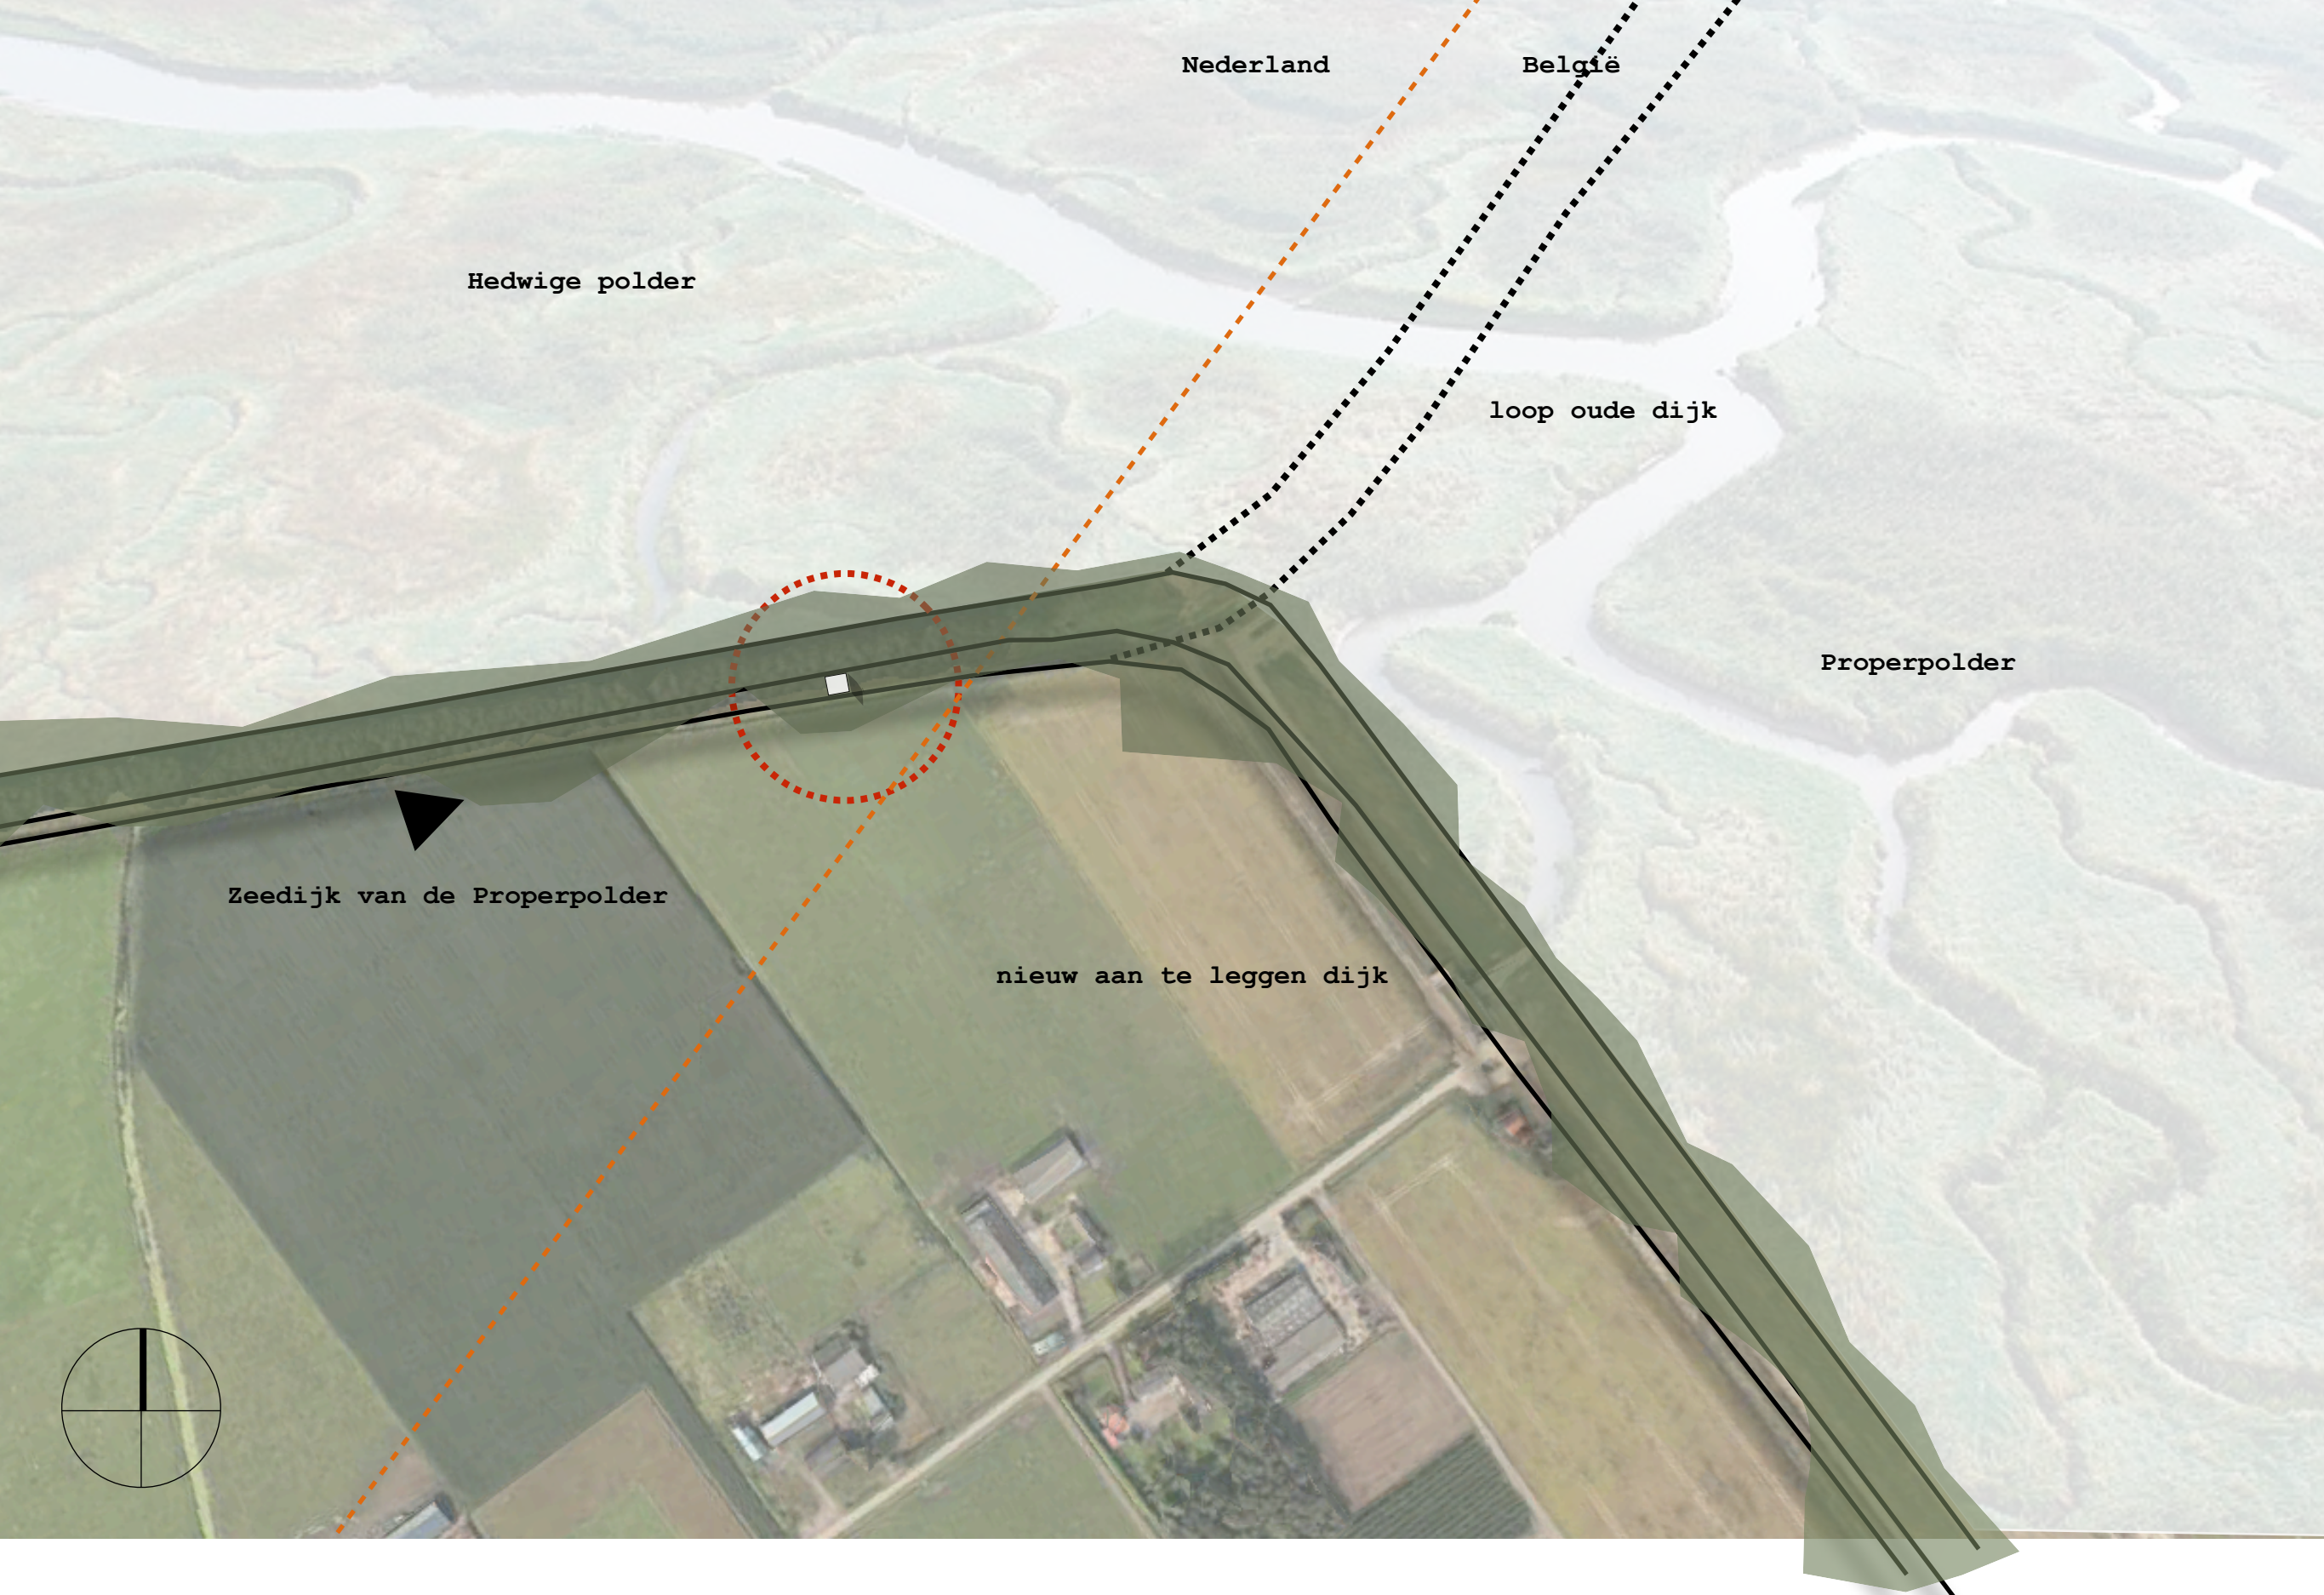

Nederland

België

Hedwige polder

loop oude dijk

Properpolder

Zeedijk van de Properpolder

nieuw aan te leggen dijk



bioarchitectuur & Bureau Waardenburg



Functioneel Ontwerp Vleermuizenwinterverblijf Hertogin Hedwigepolder

2018-01-01


Impressie - Locatie -- Vleermuizentoren





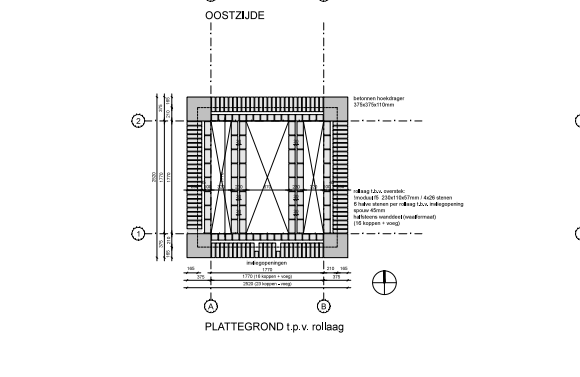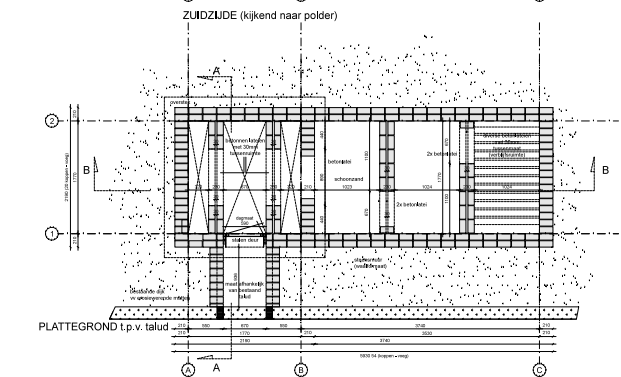

Gebruiksfunctie: bouwwerk geen gebouw zijnde

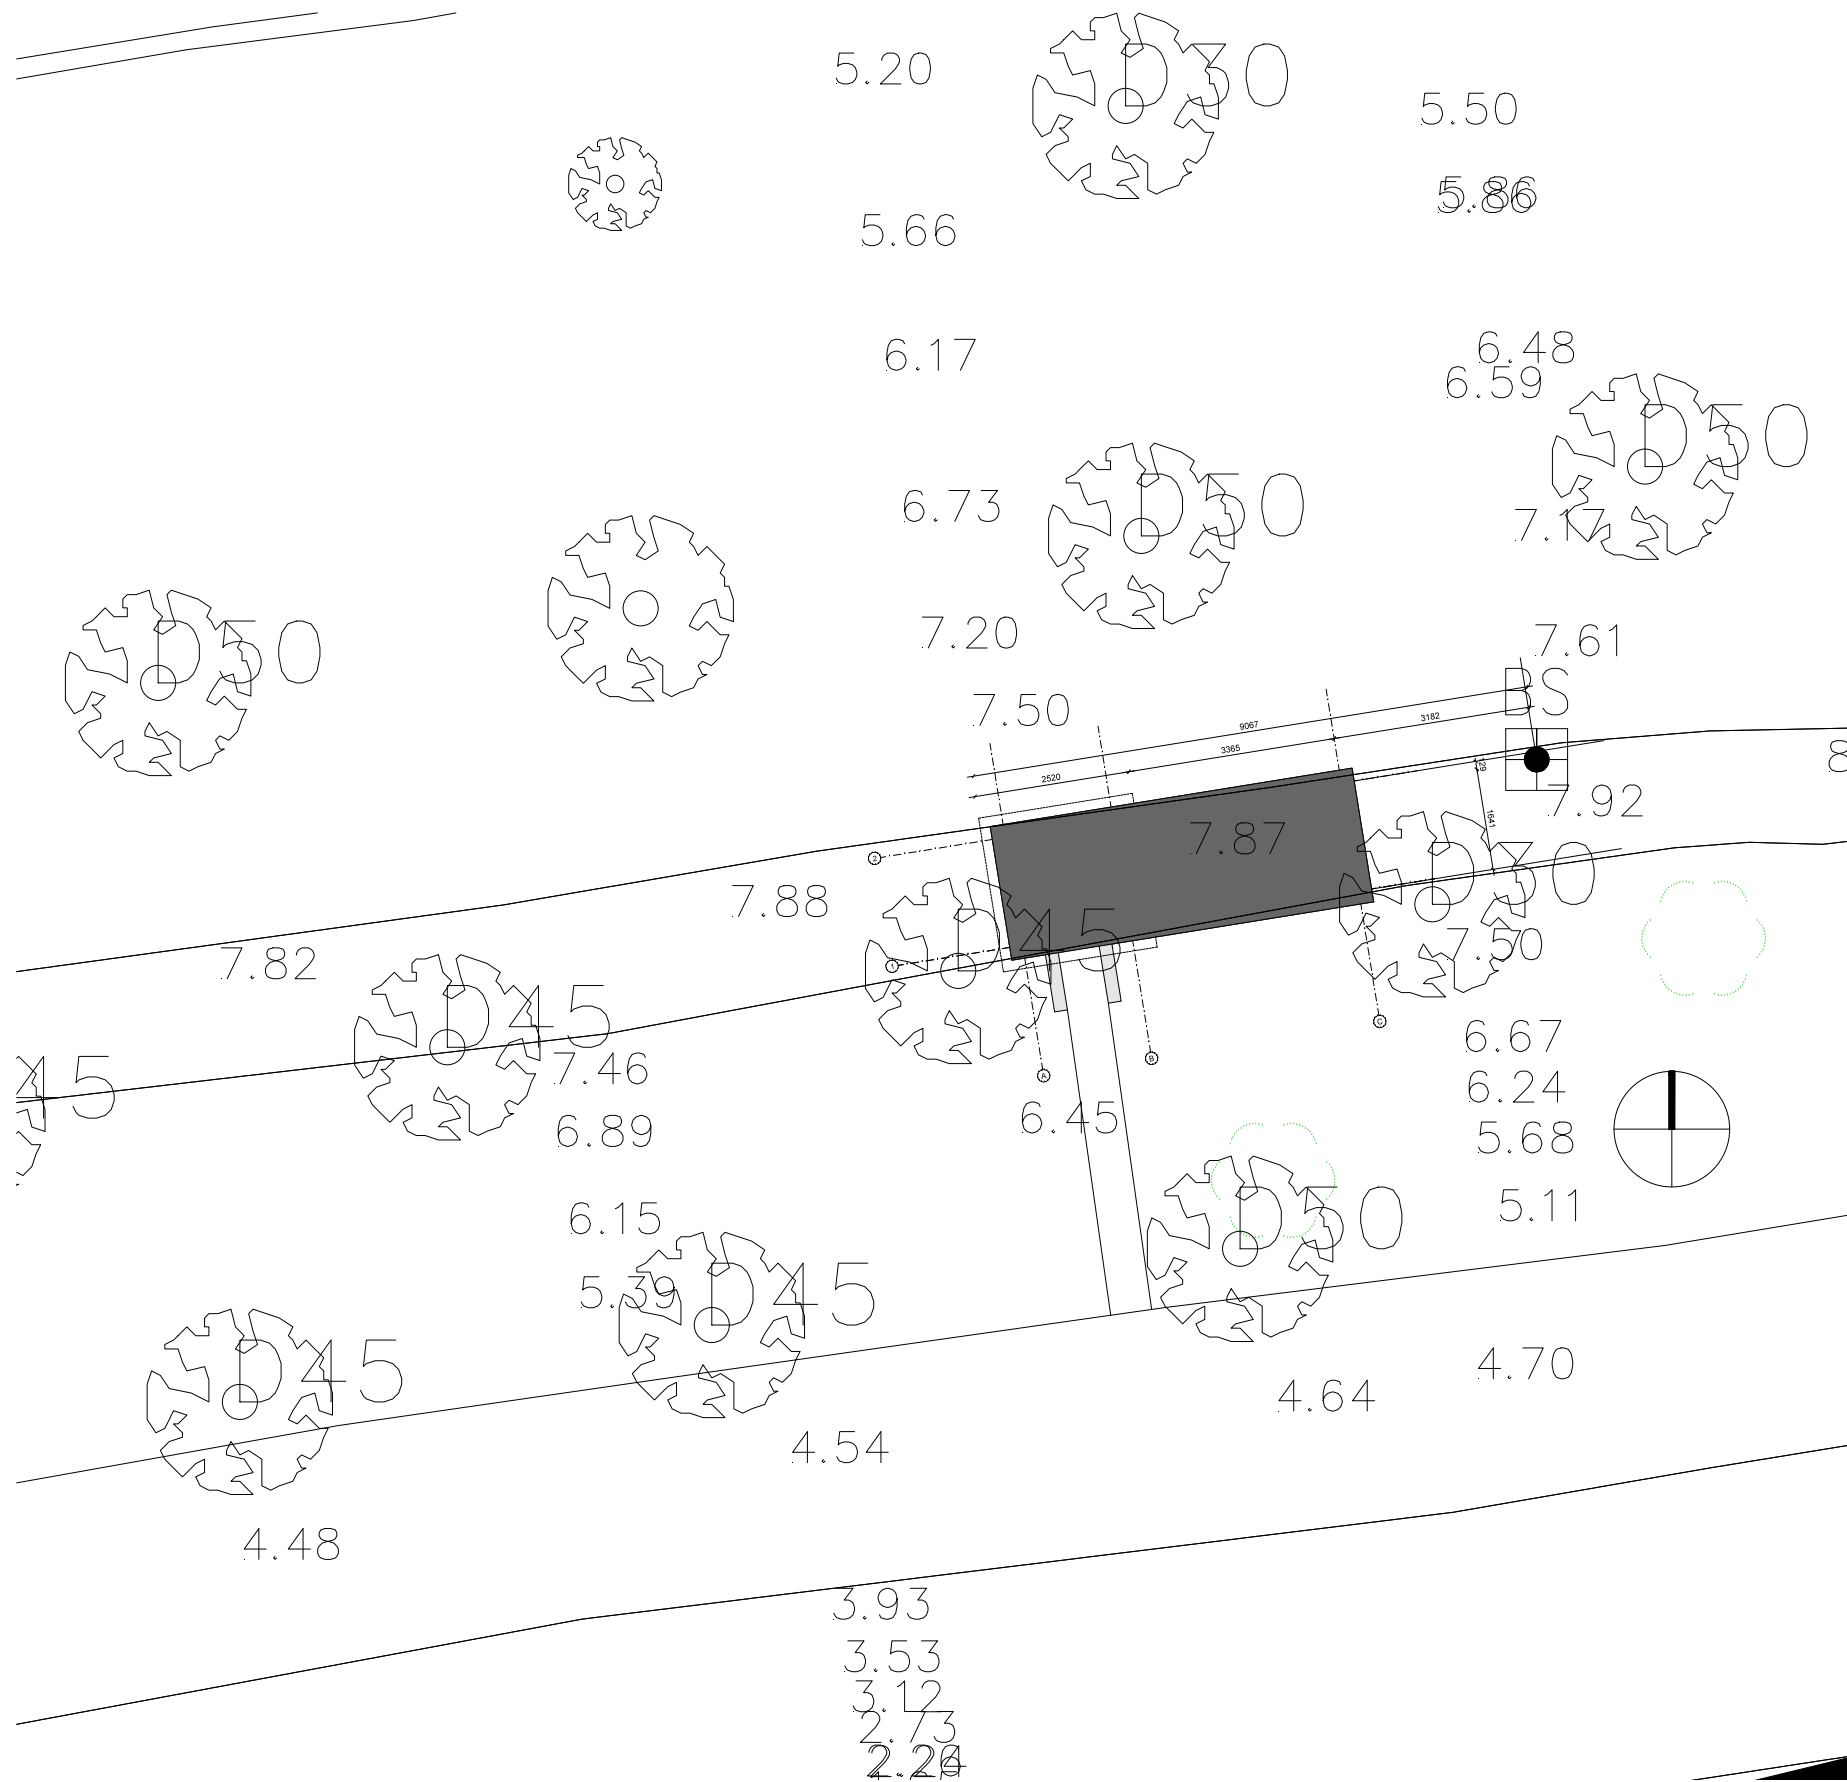

Wijziging 20180831:
 verwijderen merknamen materialen/producten
 uitwerking stalen deur
 diverse maatvoering

Gebruiksfunctie: bouwwerk geen gebouw zijnde

CONCEPT
bioarchitectuur & Bureau Waardenburg
 VLEERMUIZENVERBLIJF - HEDWIGE POLDER TECHNISCH ONTWERP
 TO2.00 SITUATIE
 20191014
 A1
 1:50 / 1:1000
 www.bioarchitectuur.nl





sonke
bouwbedrijf
0115 - 612 500
www.sonkebouwbedrijf.nl

