





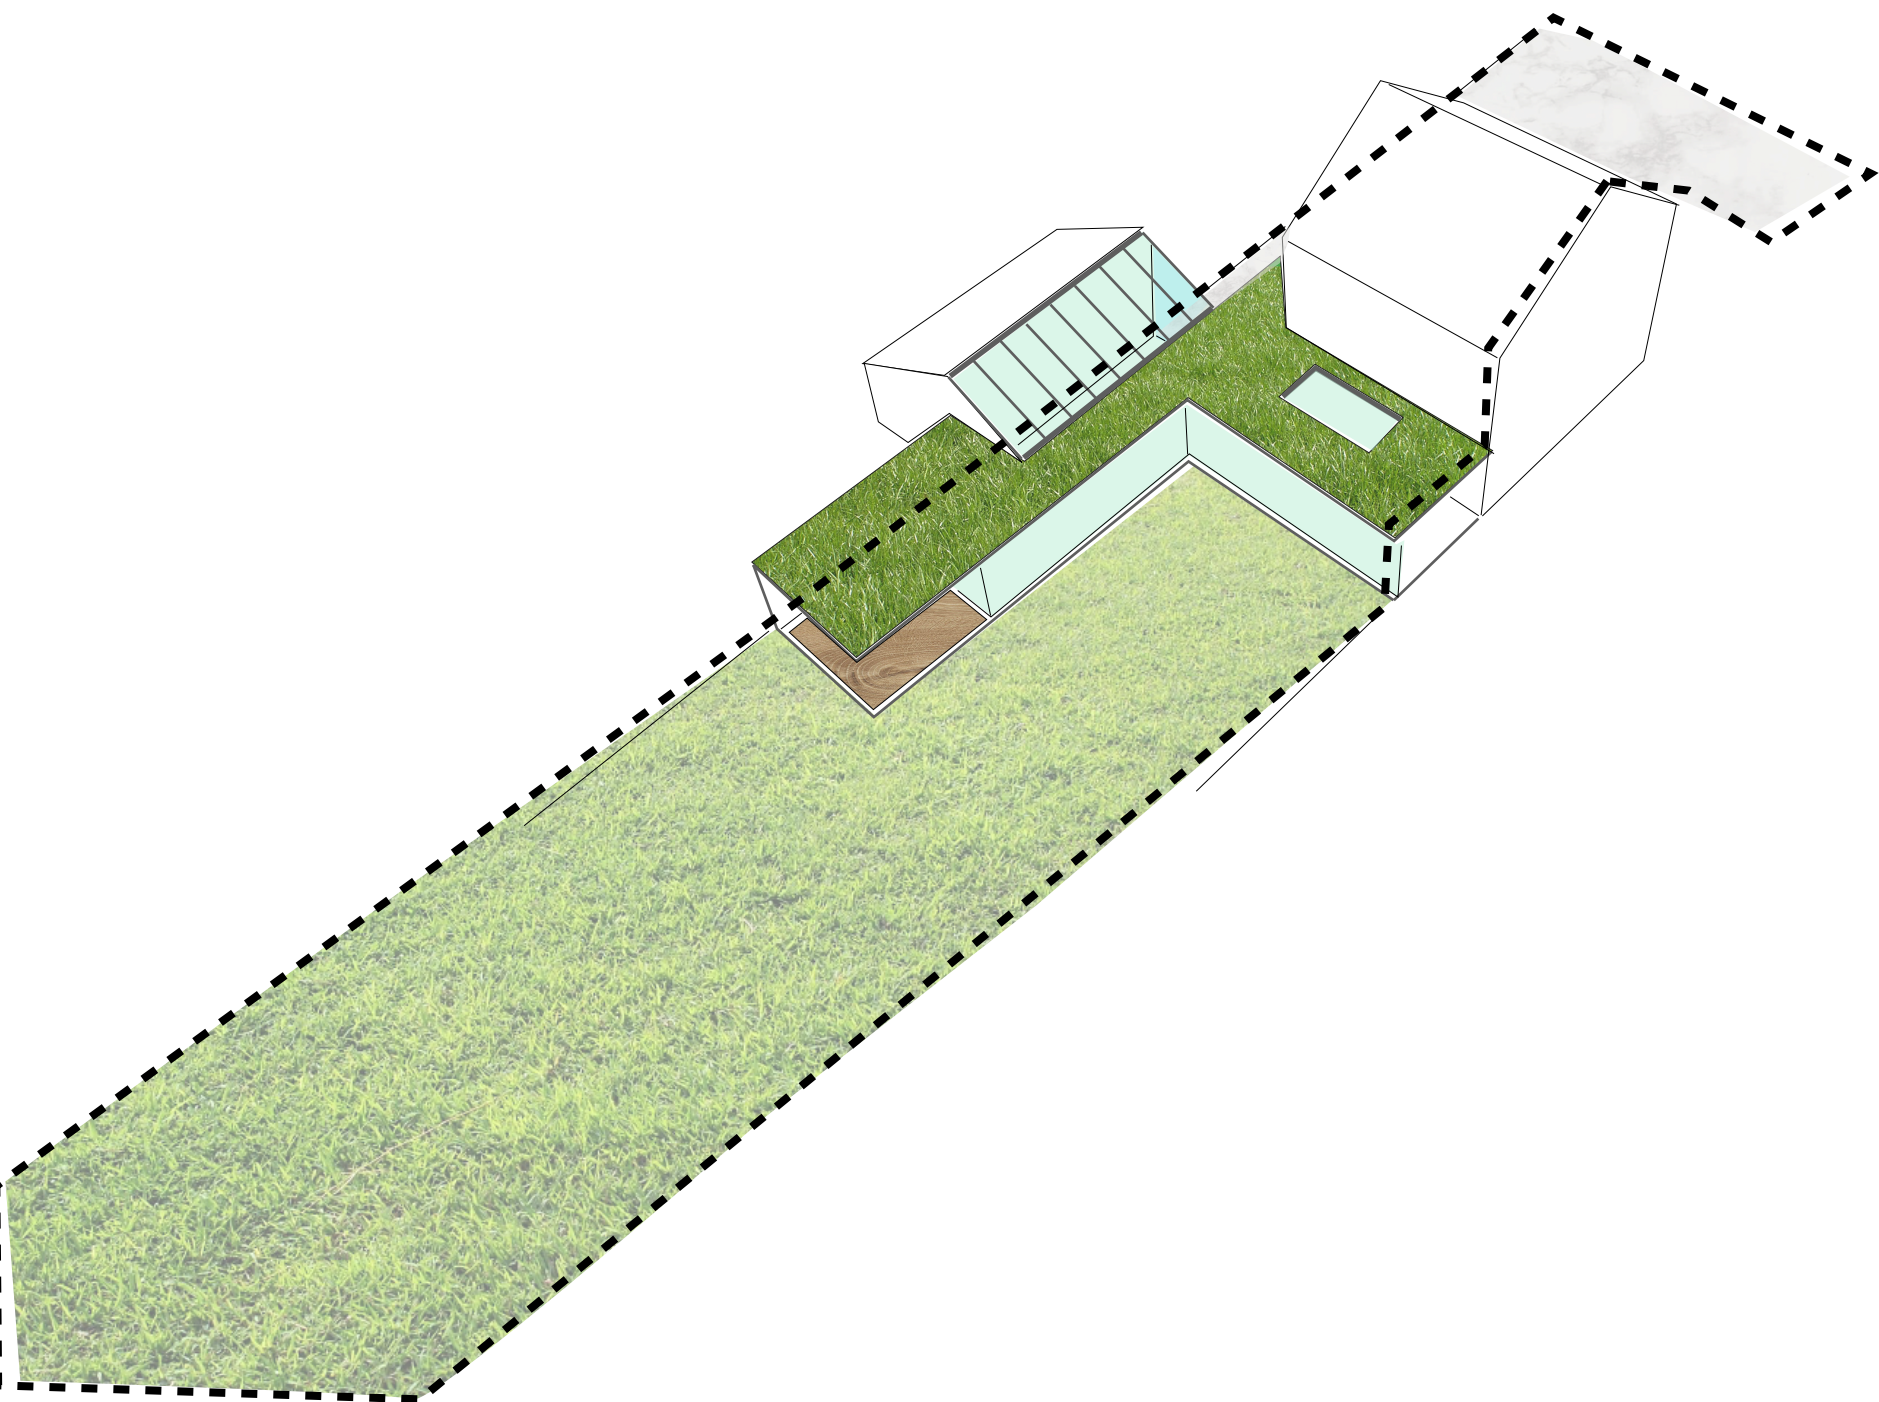


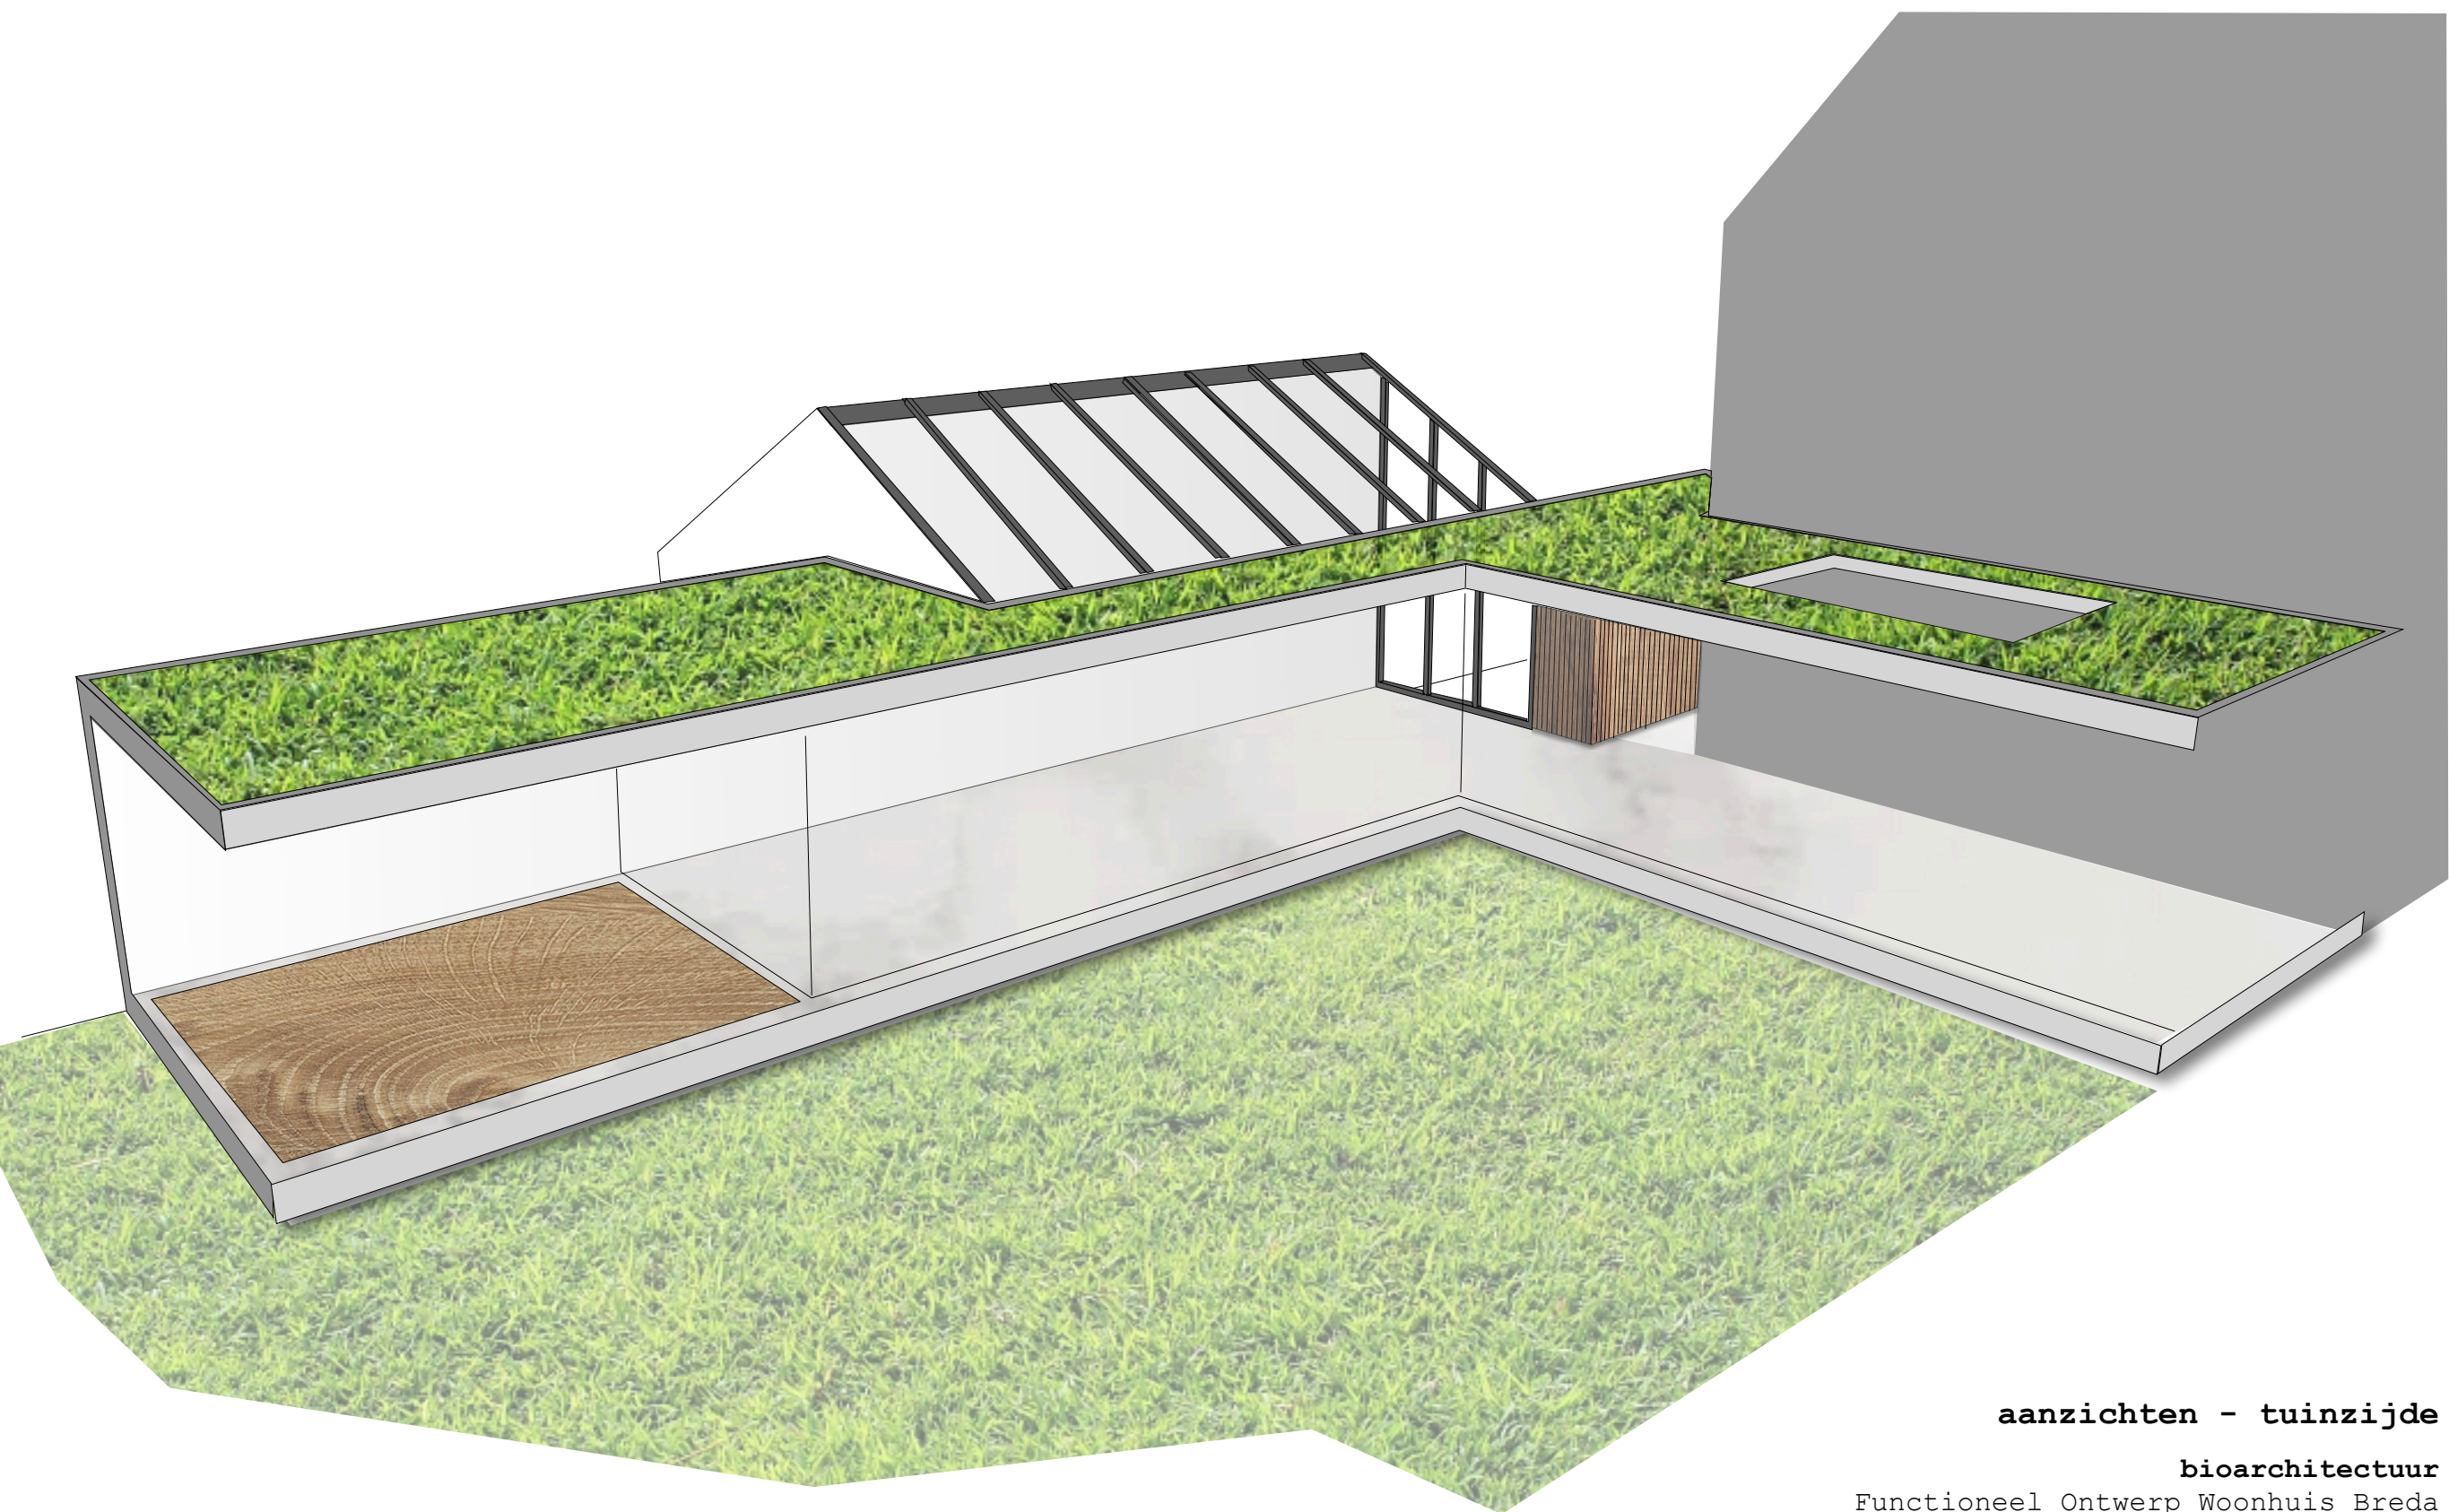



aanzichten - tuinzijde

bioarchitectuur

Functioneel Ontwerp Woonhuis Breda



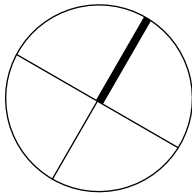
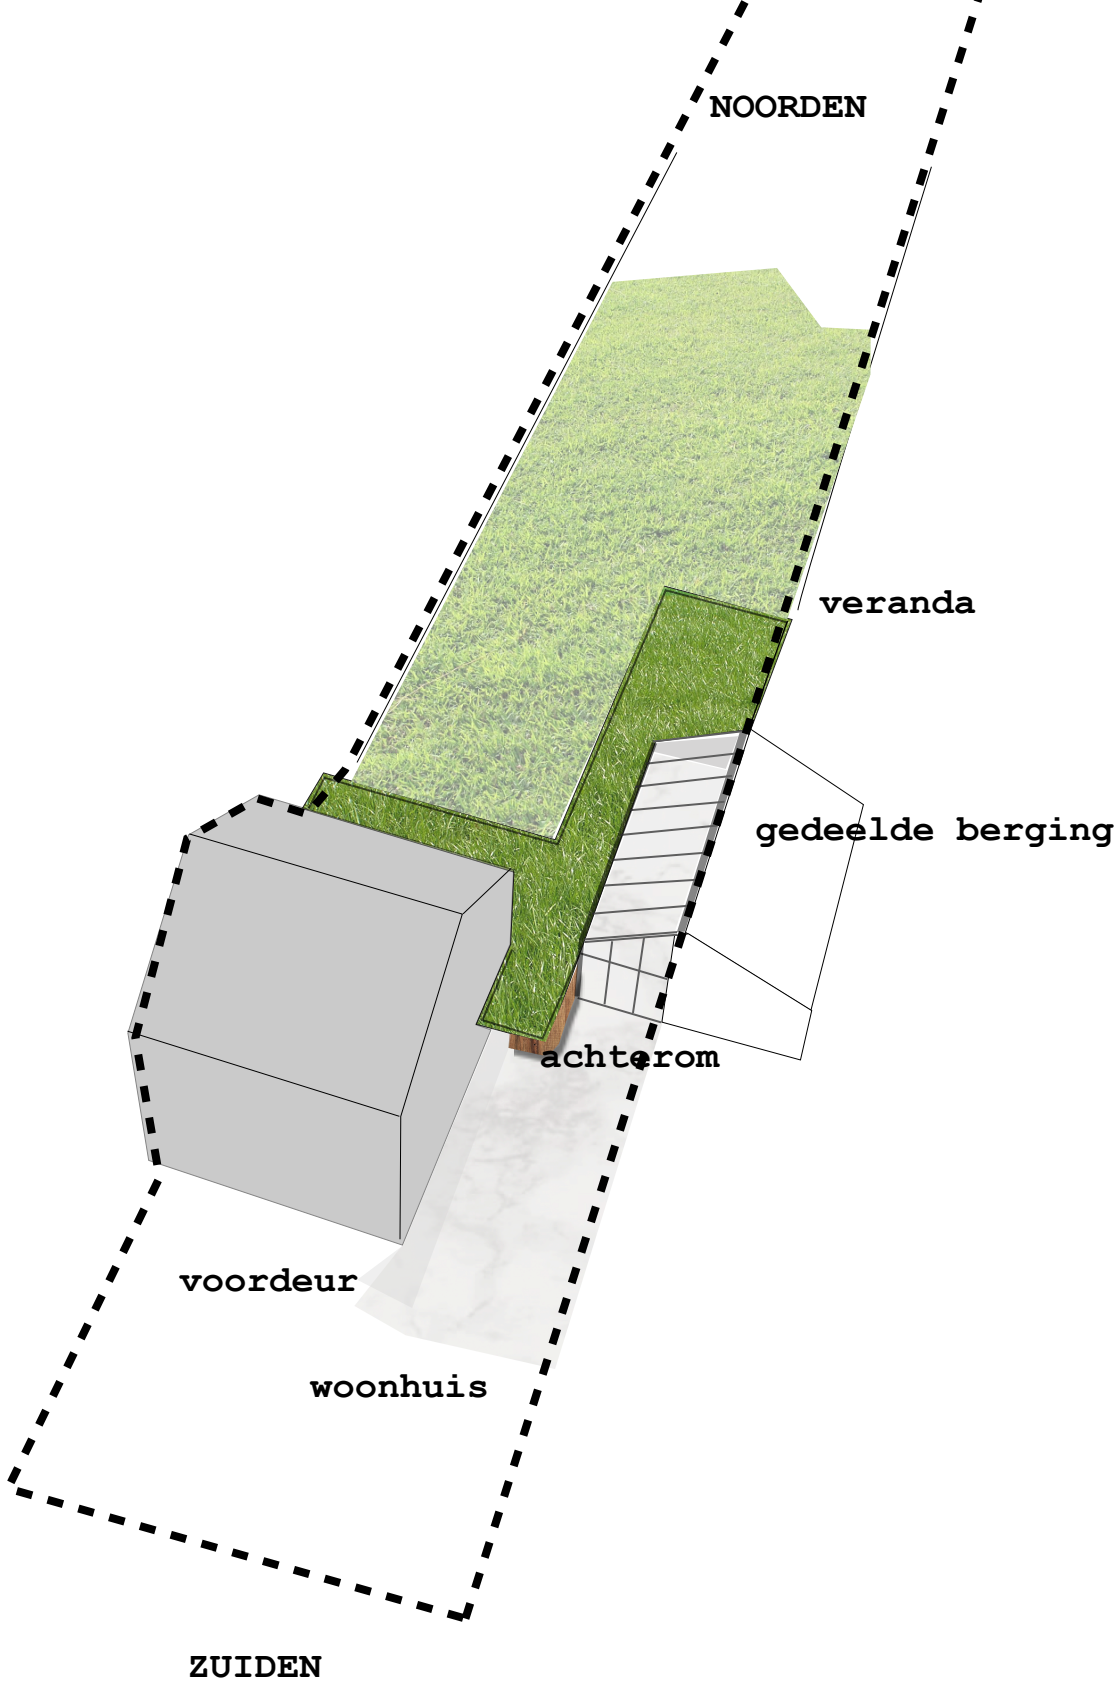


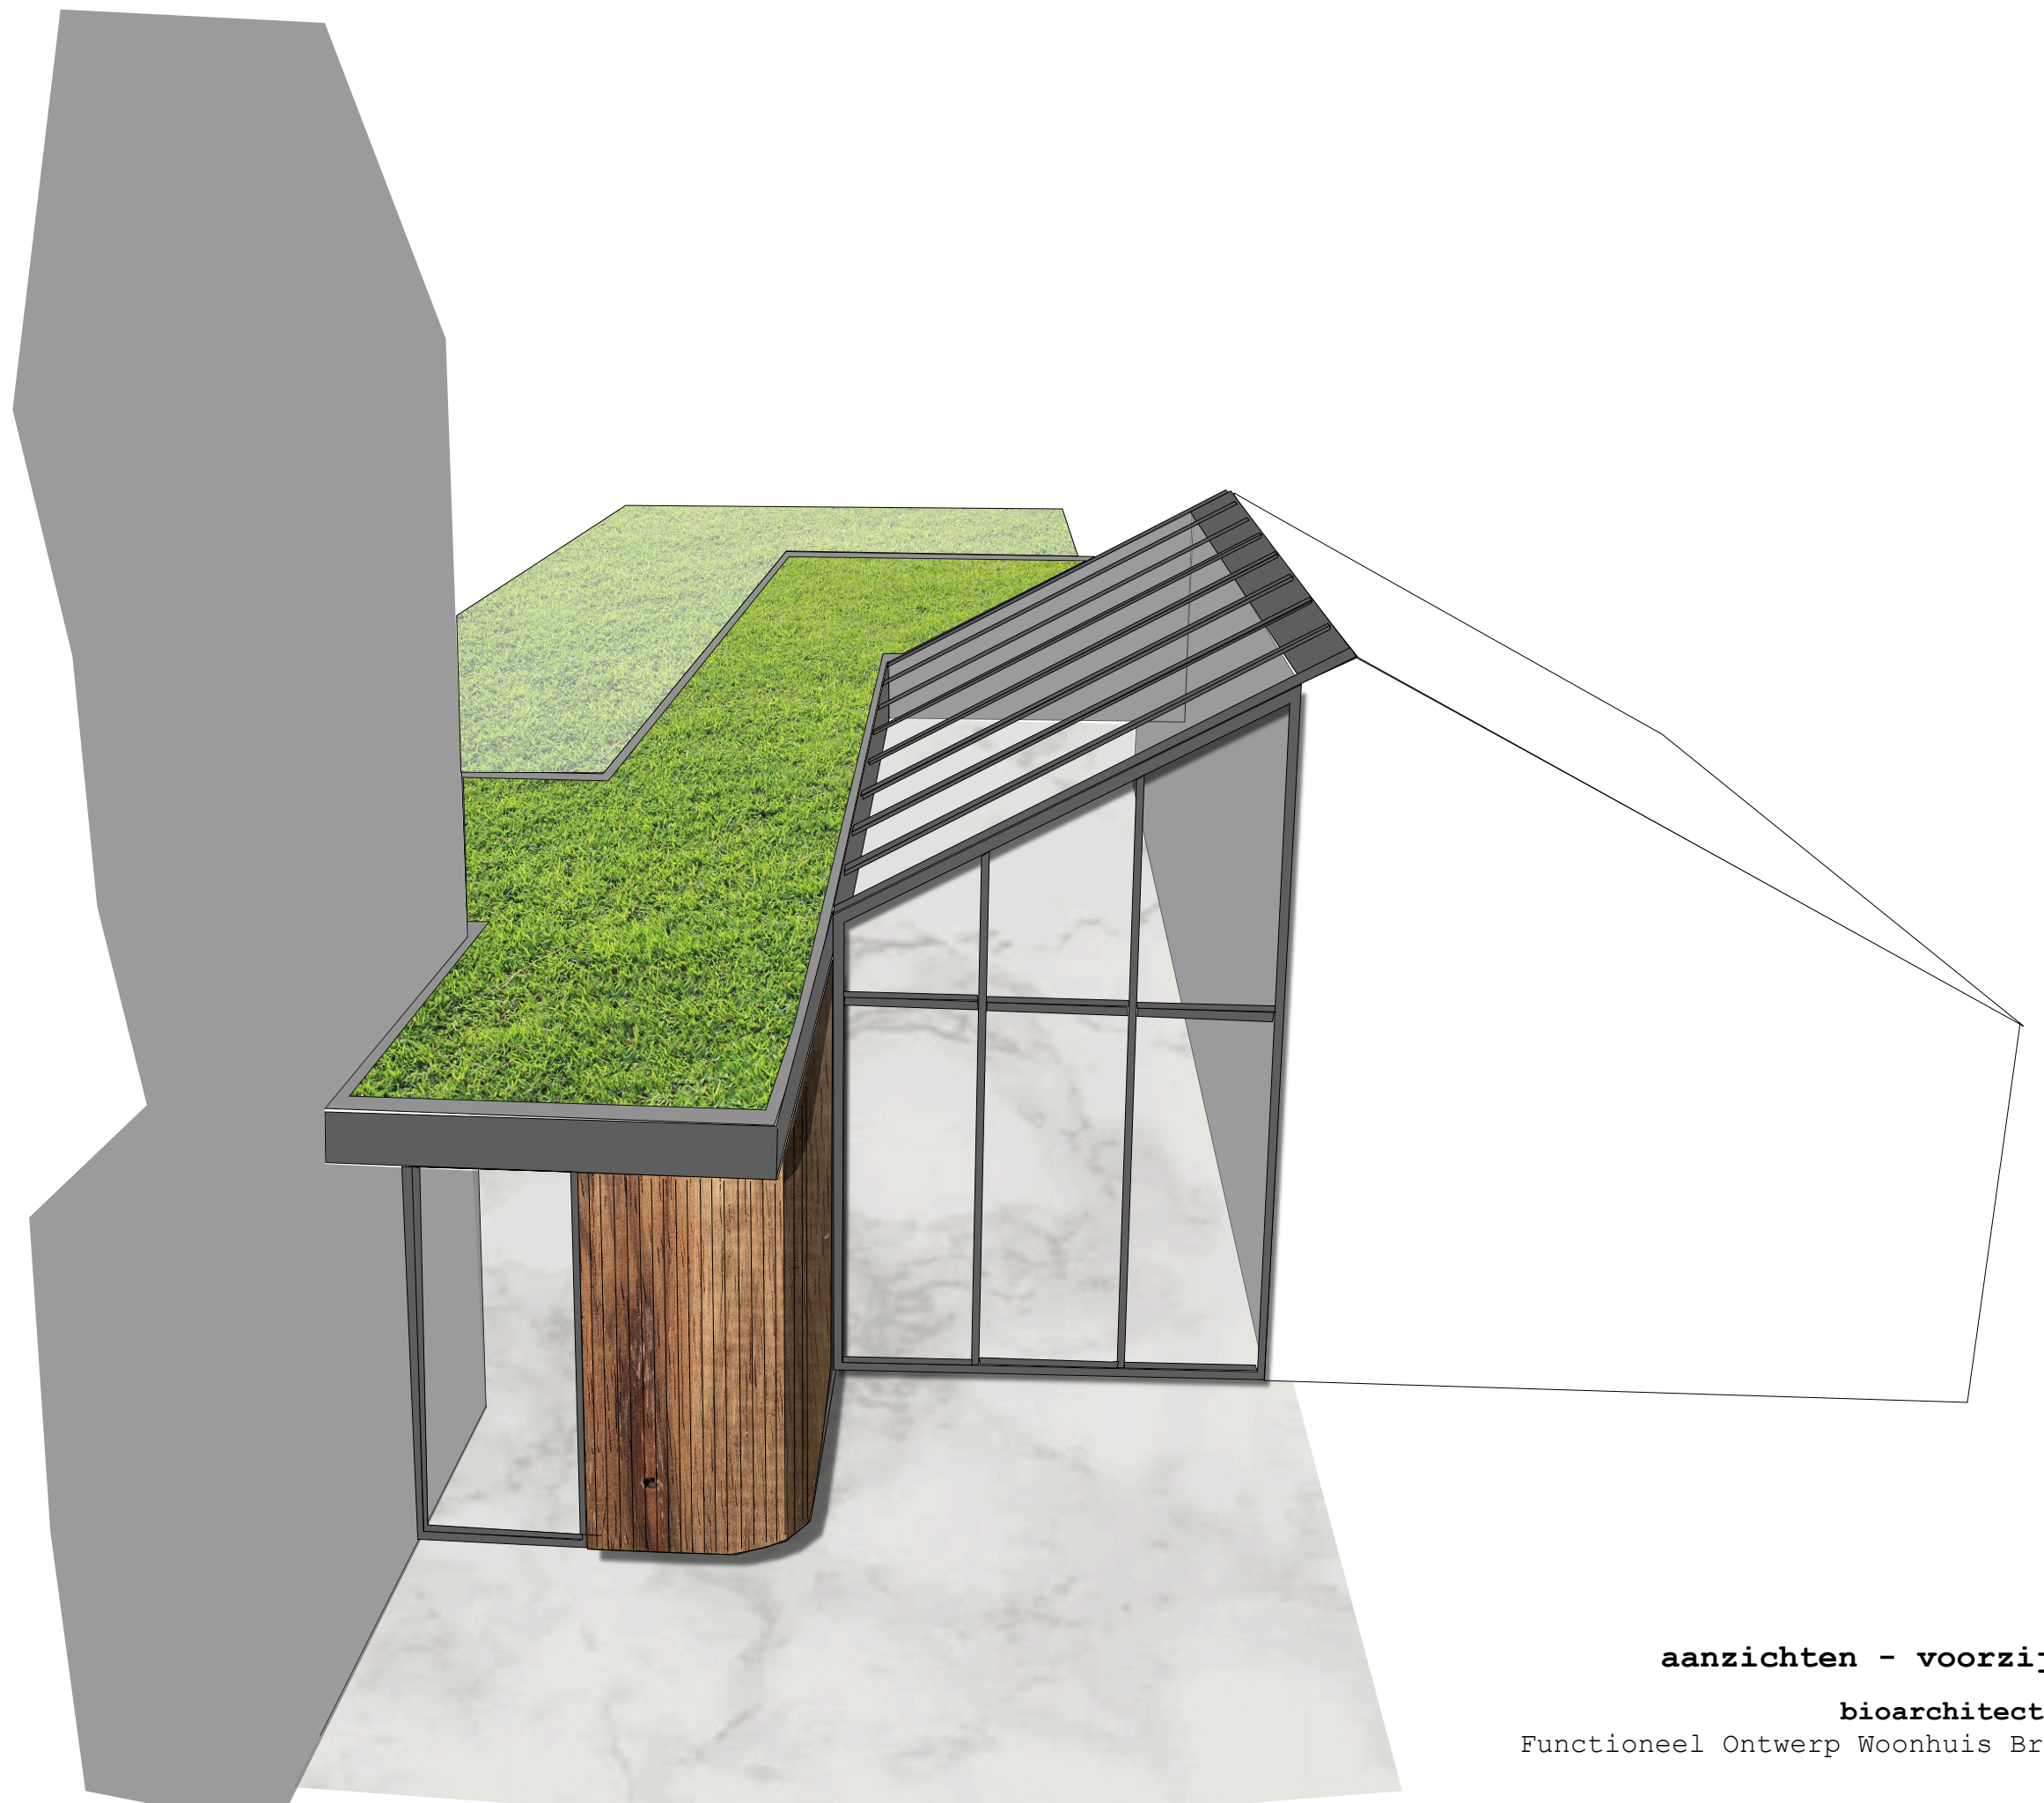

aanzichten - voorzijde

bioarchitectuur

Functioneel Ontwerp Woonhuis Breda

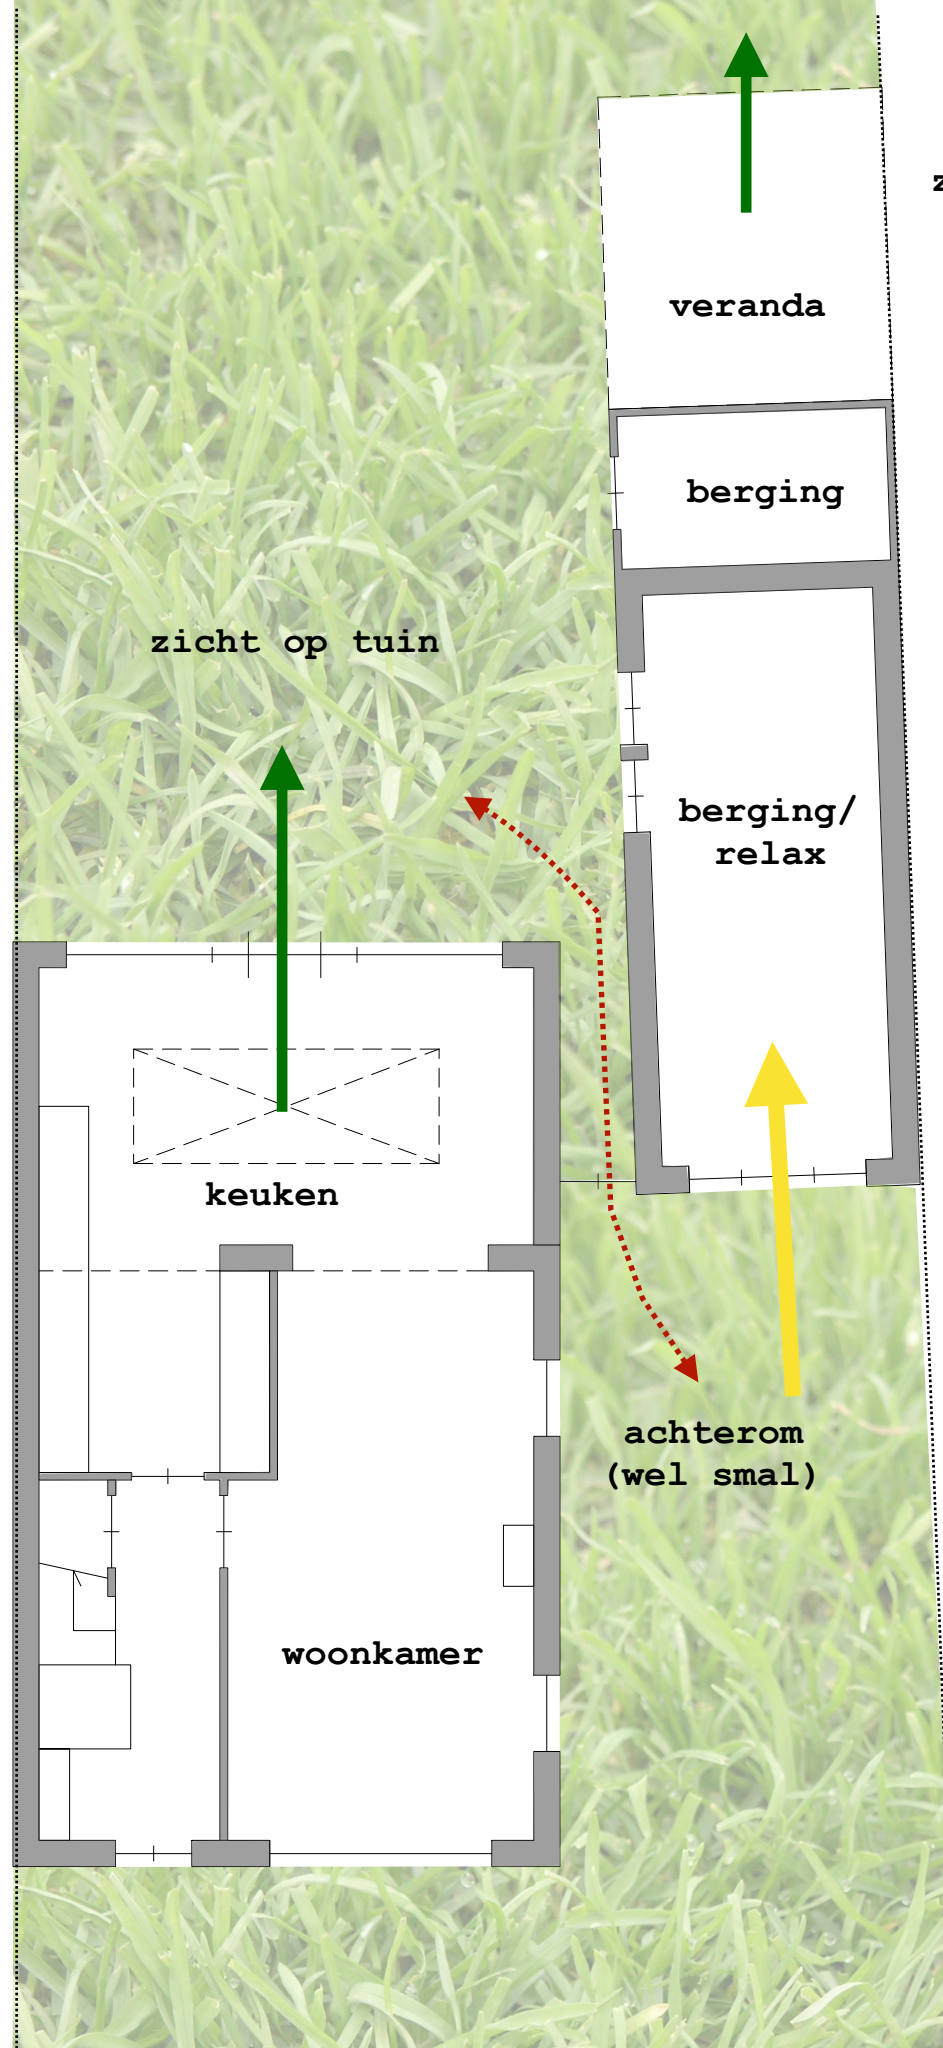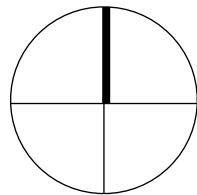

zicht op tuin

veranda

berging

zicht op tuin

berging/
relax

zonlicht

achterom
(wel smal)



keuken

woonkamer

kwaliteiten

bioarchitectuur

Functioneel Ontwerp Woonhuis Breda

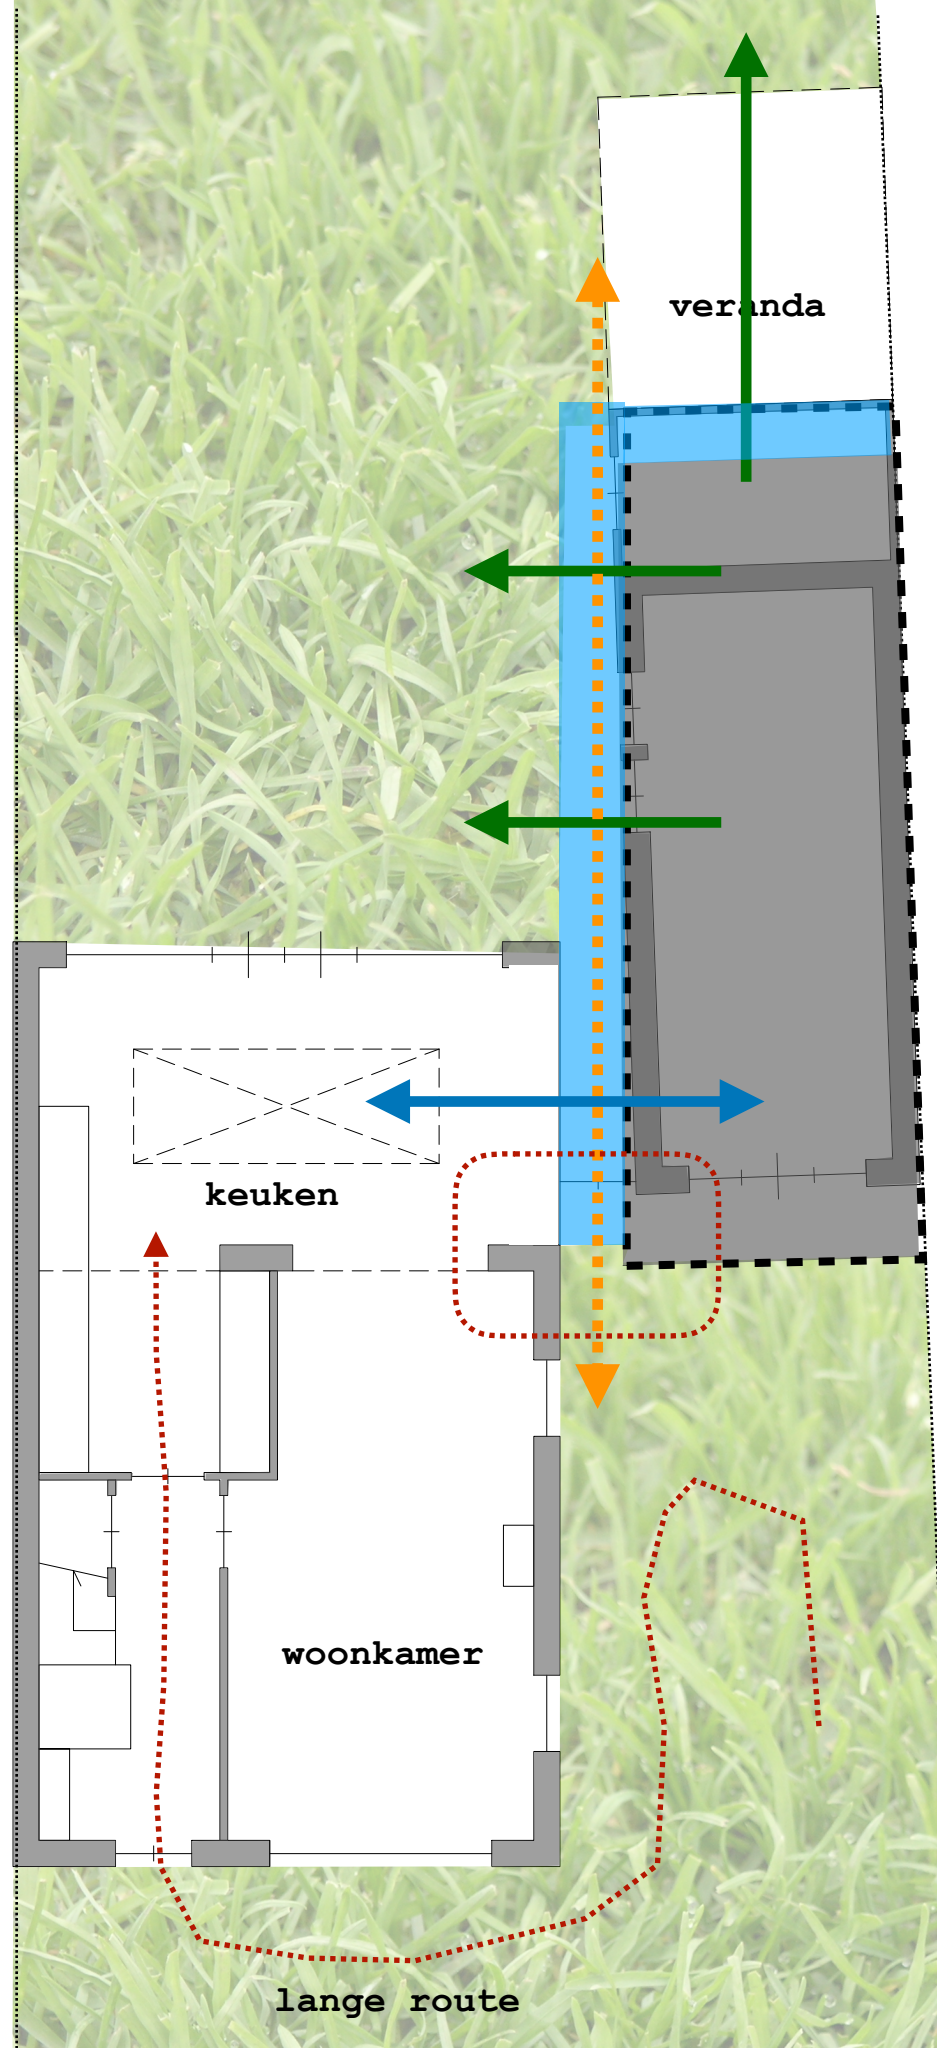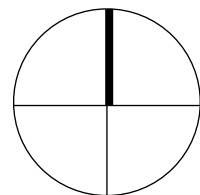

"lichte gang"
knipt bijgebouw los van
hoofdgebouw
zichtlijn naar tuin
misschien aan de kop bij de
veranda ook glas?

huis vraagt nu om een 2e entree
voor familie èn clients

dit dan ook voorzien van een halletje?
met kleine garderobe
met toilet?
met oplossing voor tocht?

vertaling

bioarchitectuur

Functioneel Ontwerp Woonhuis Breda

